



Детский  
оздоровительный  
лагерь

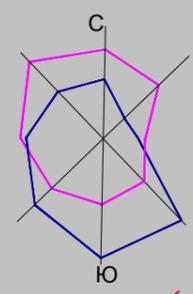

Яндекс

Яндекс

ЛОС

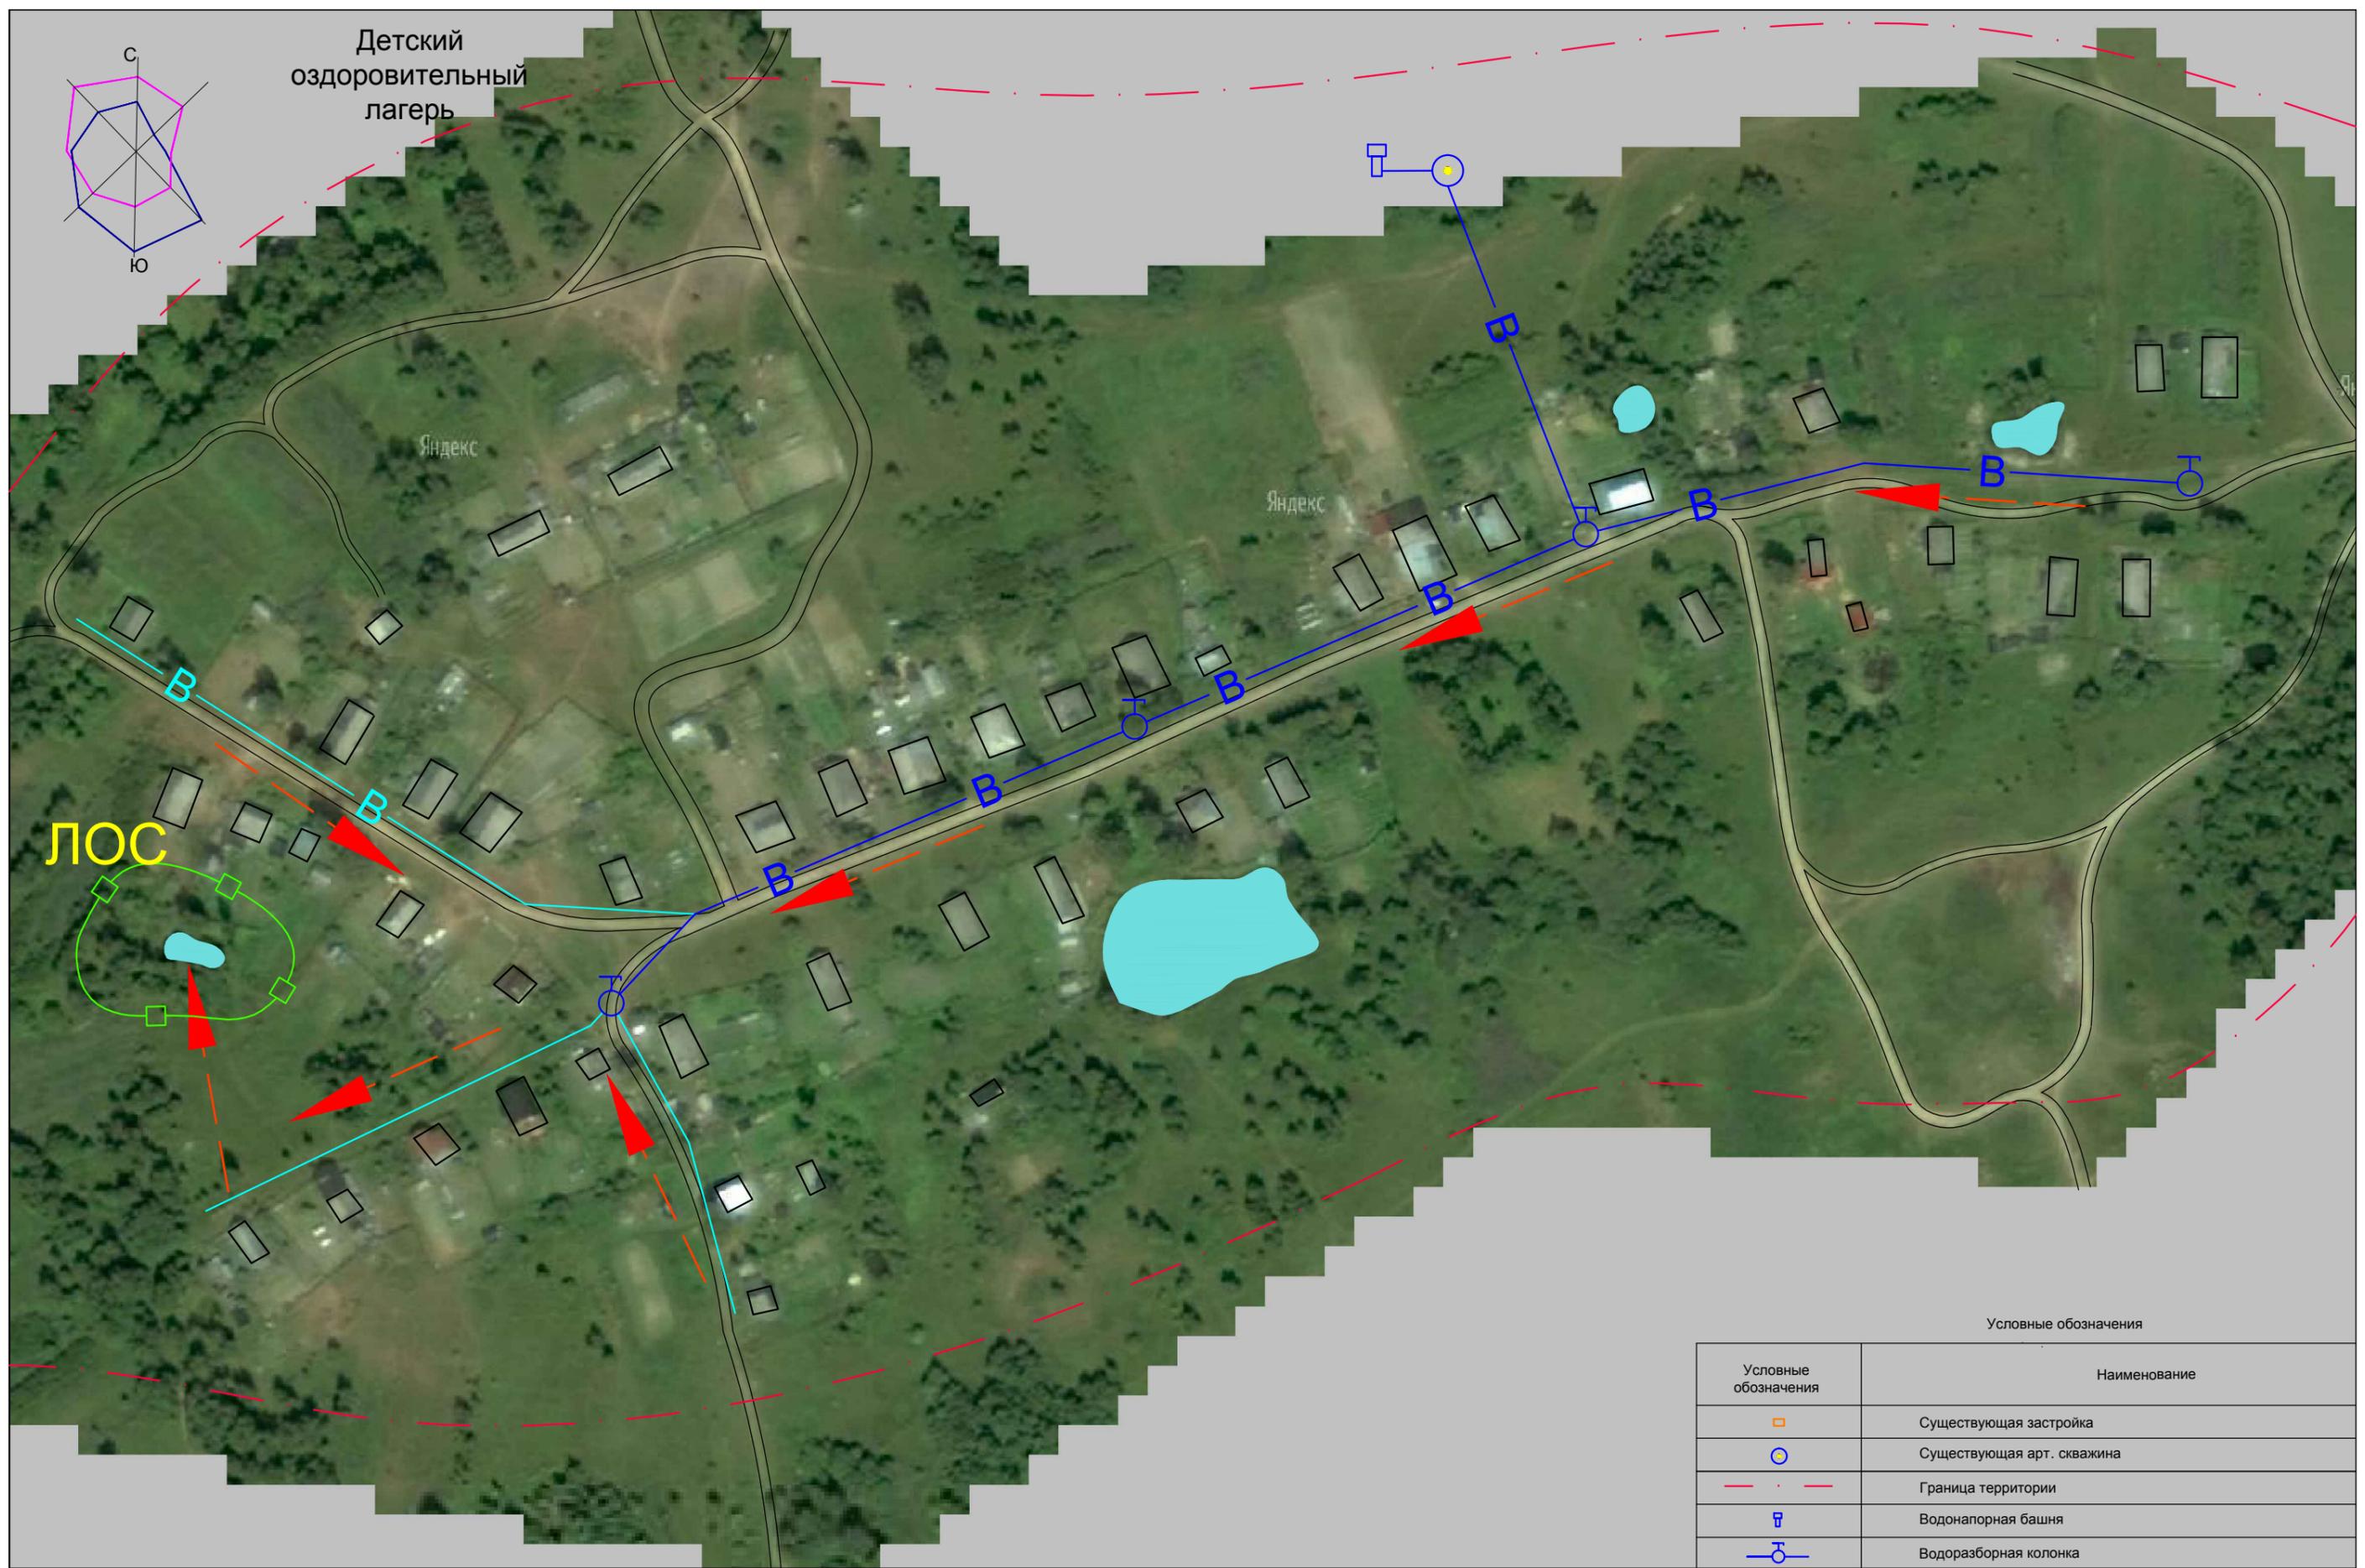

Условные обозначения

Условные обозначения	Наименование
	Существующая застройка
	Существующая арт. скважина
	Граница территории
	Водонапорная башня
	Водоразборная колонка
	Территория проектируемых локальных очистных сооружений
	Уклон проектируемой самотечной канализации
	Существующие сети водопровода со смотровыми колодцами
	Проектируемые сети водопровода со смотровыми колодцами

Примечание: Схема дана без привязок и масштаба.  
Информация по сетям водопровода отсутствует. Некоторые жители пользуются личными арт. скважинами.  
Воду на полив приусадебных участков берут со скважин и близ лежащих водоемов.  
Для дальнейшего развития населенного пункта рекомендуется замена и прокладка сетей водопровода и канализации.