
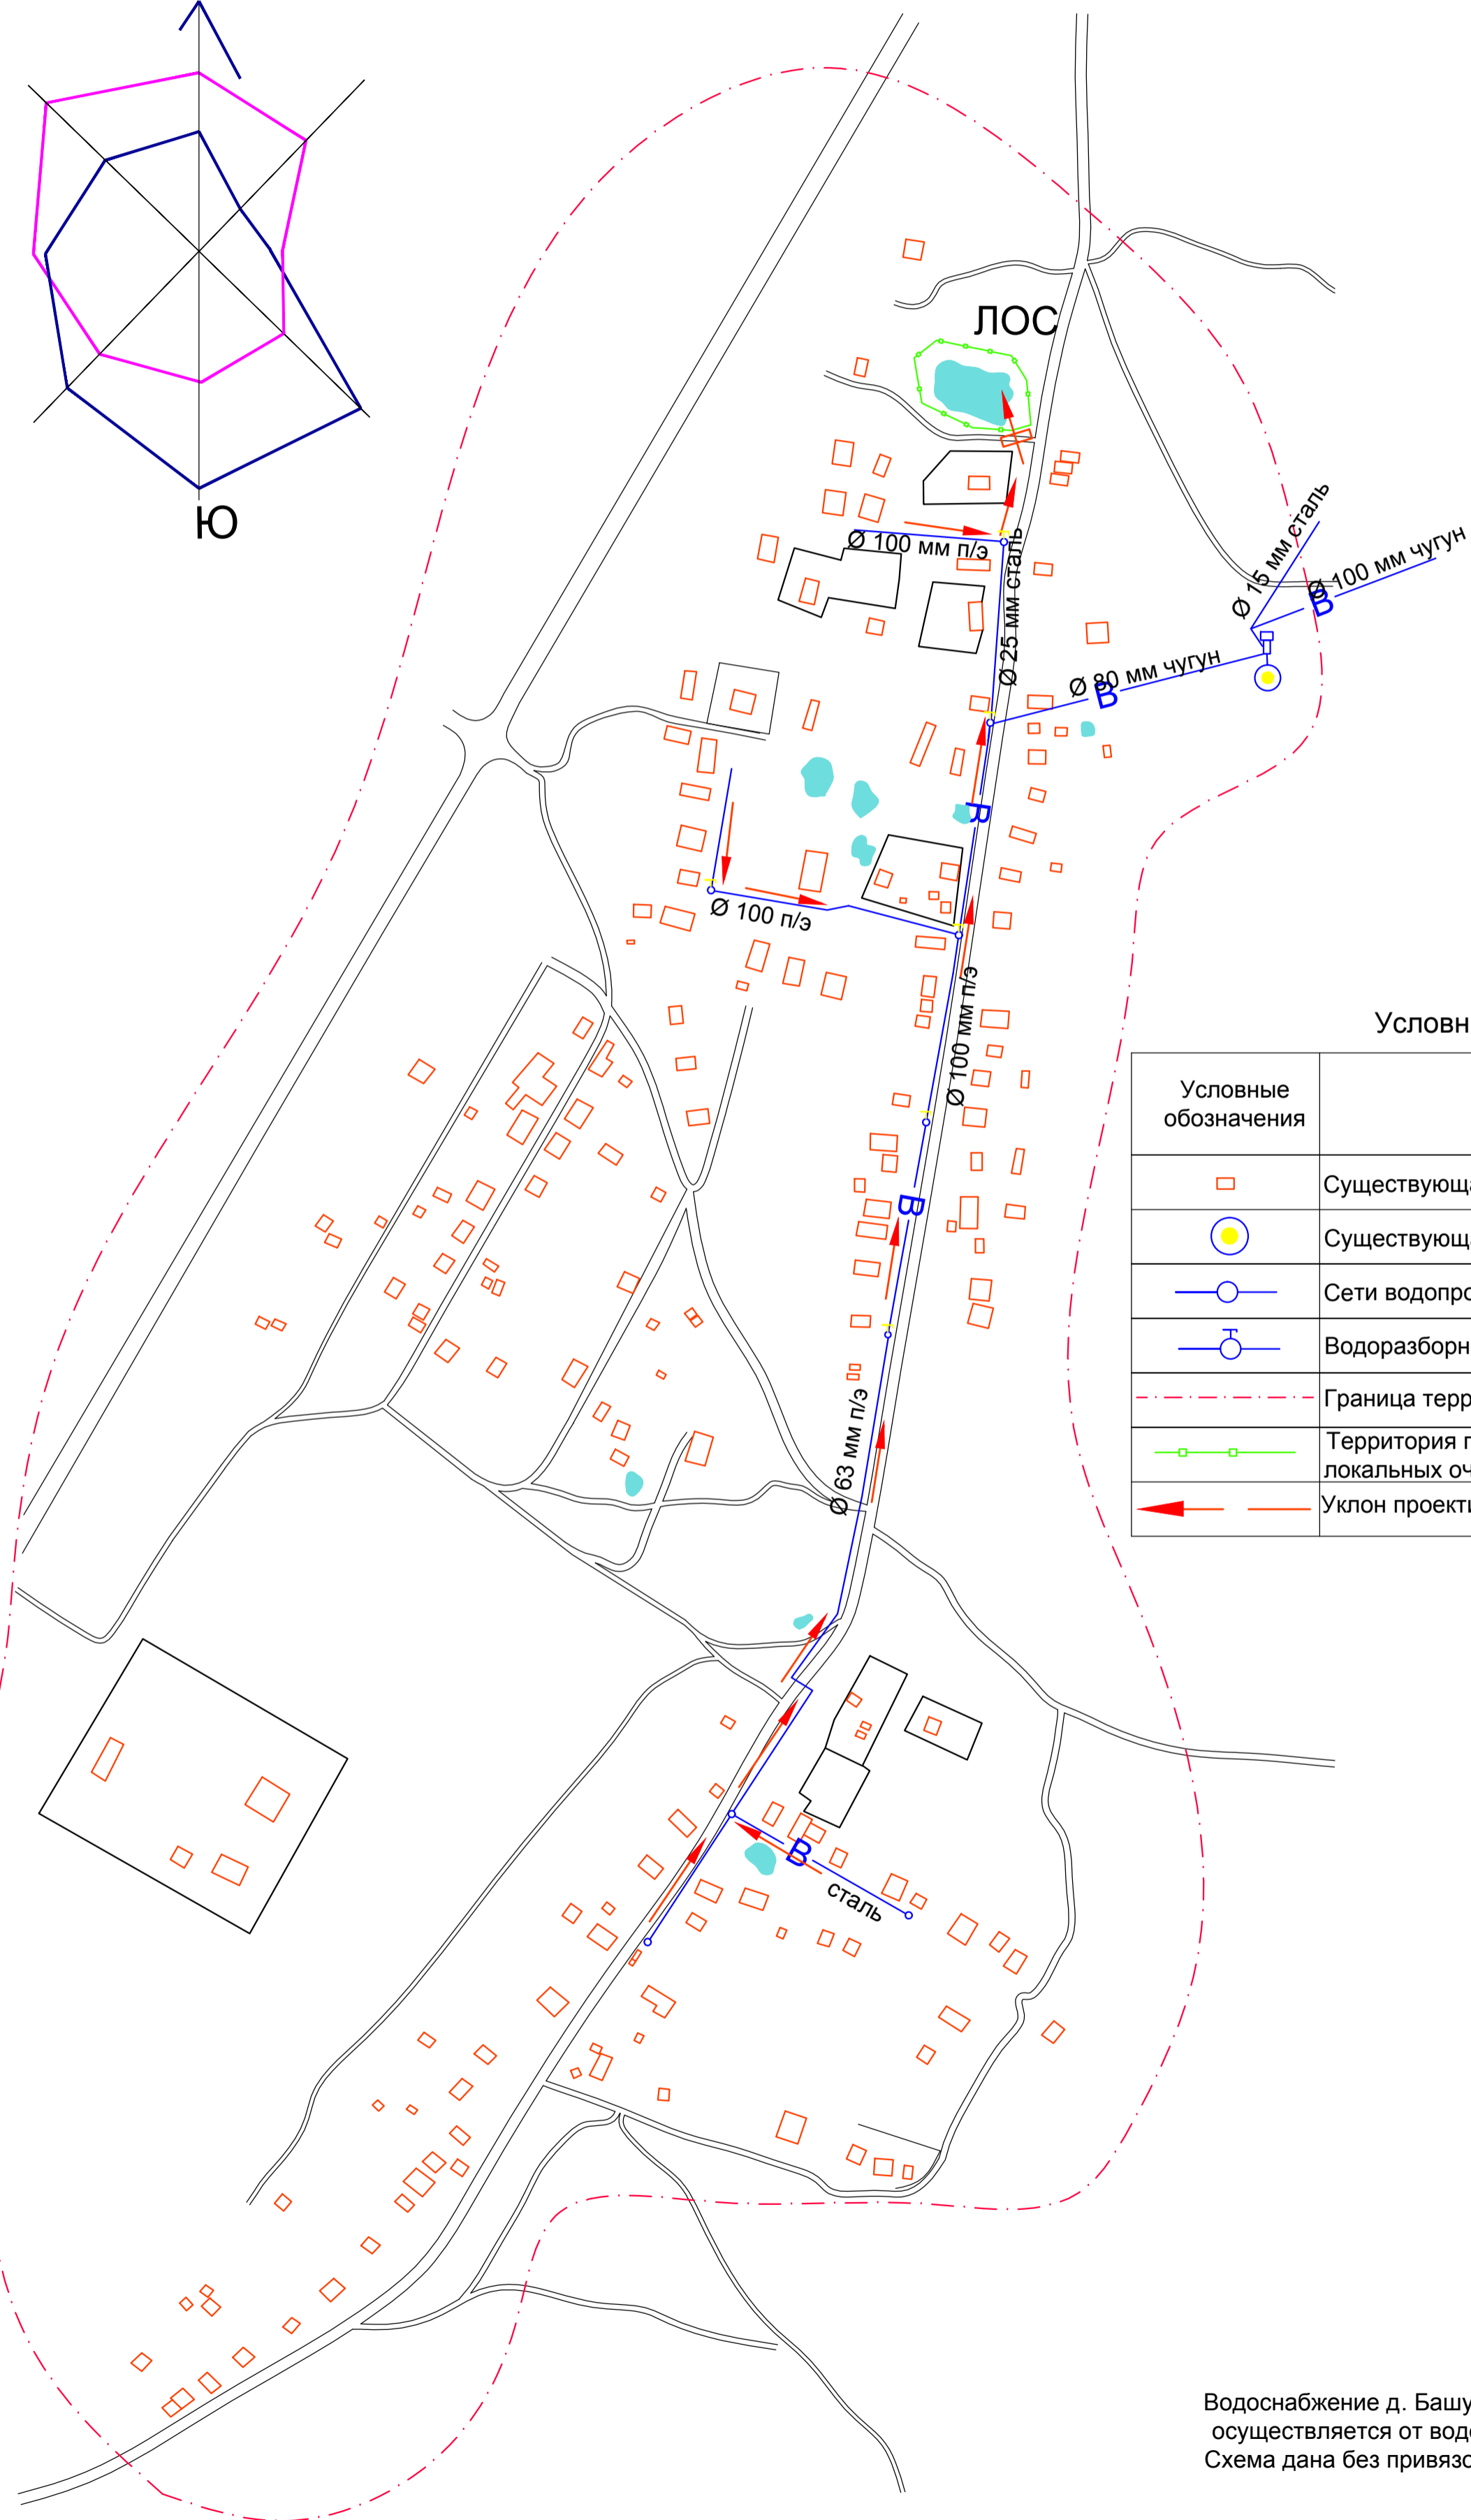


Схема водоснабжения д. Башутино (старое) - д. Молодеево

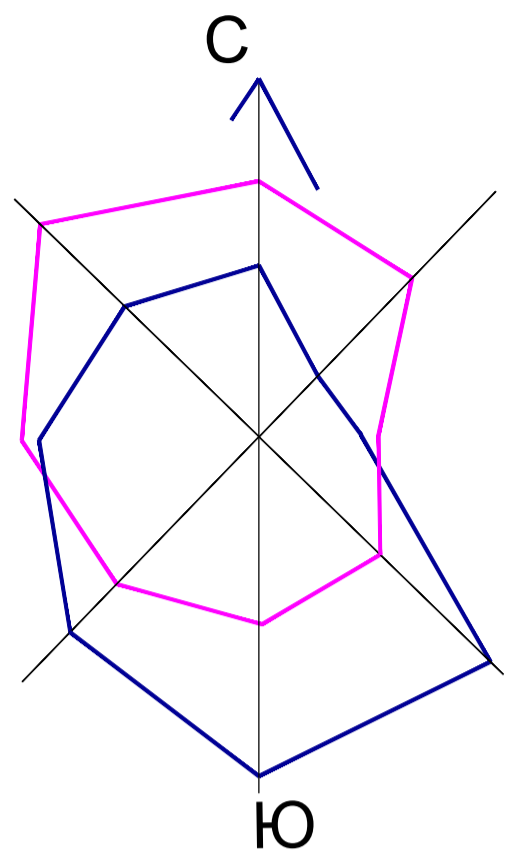

Условные обозначения

Условные обозначения	Наименование
	Существующая застройка
	Существующая арт. скважина
	Сети водопровода со смотровыми колодцами
	Водоразборная колонка
	Граница территории
	Территория проектируемых локальных очистных сооружений
	Уклон проектируемой самотечной канализации

Водоснабжение д. Башутино (новое)
осуществляется от водозабора.
Схема дана без привязок и масштаба.